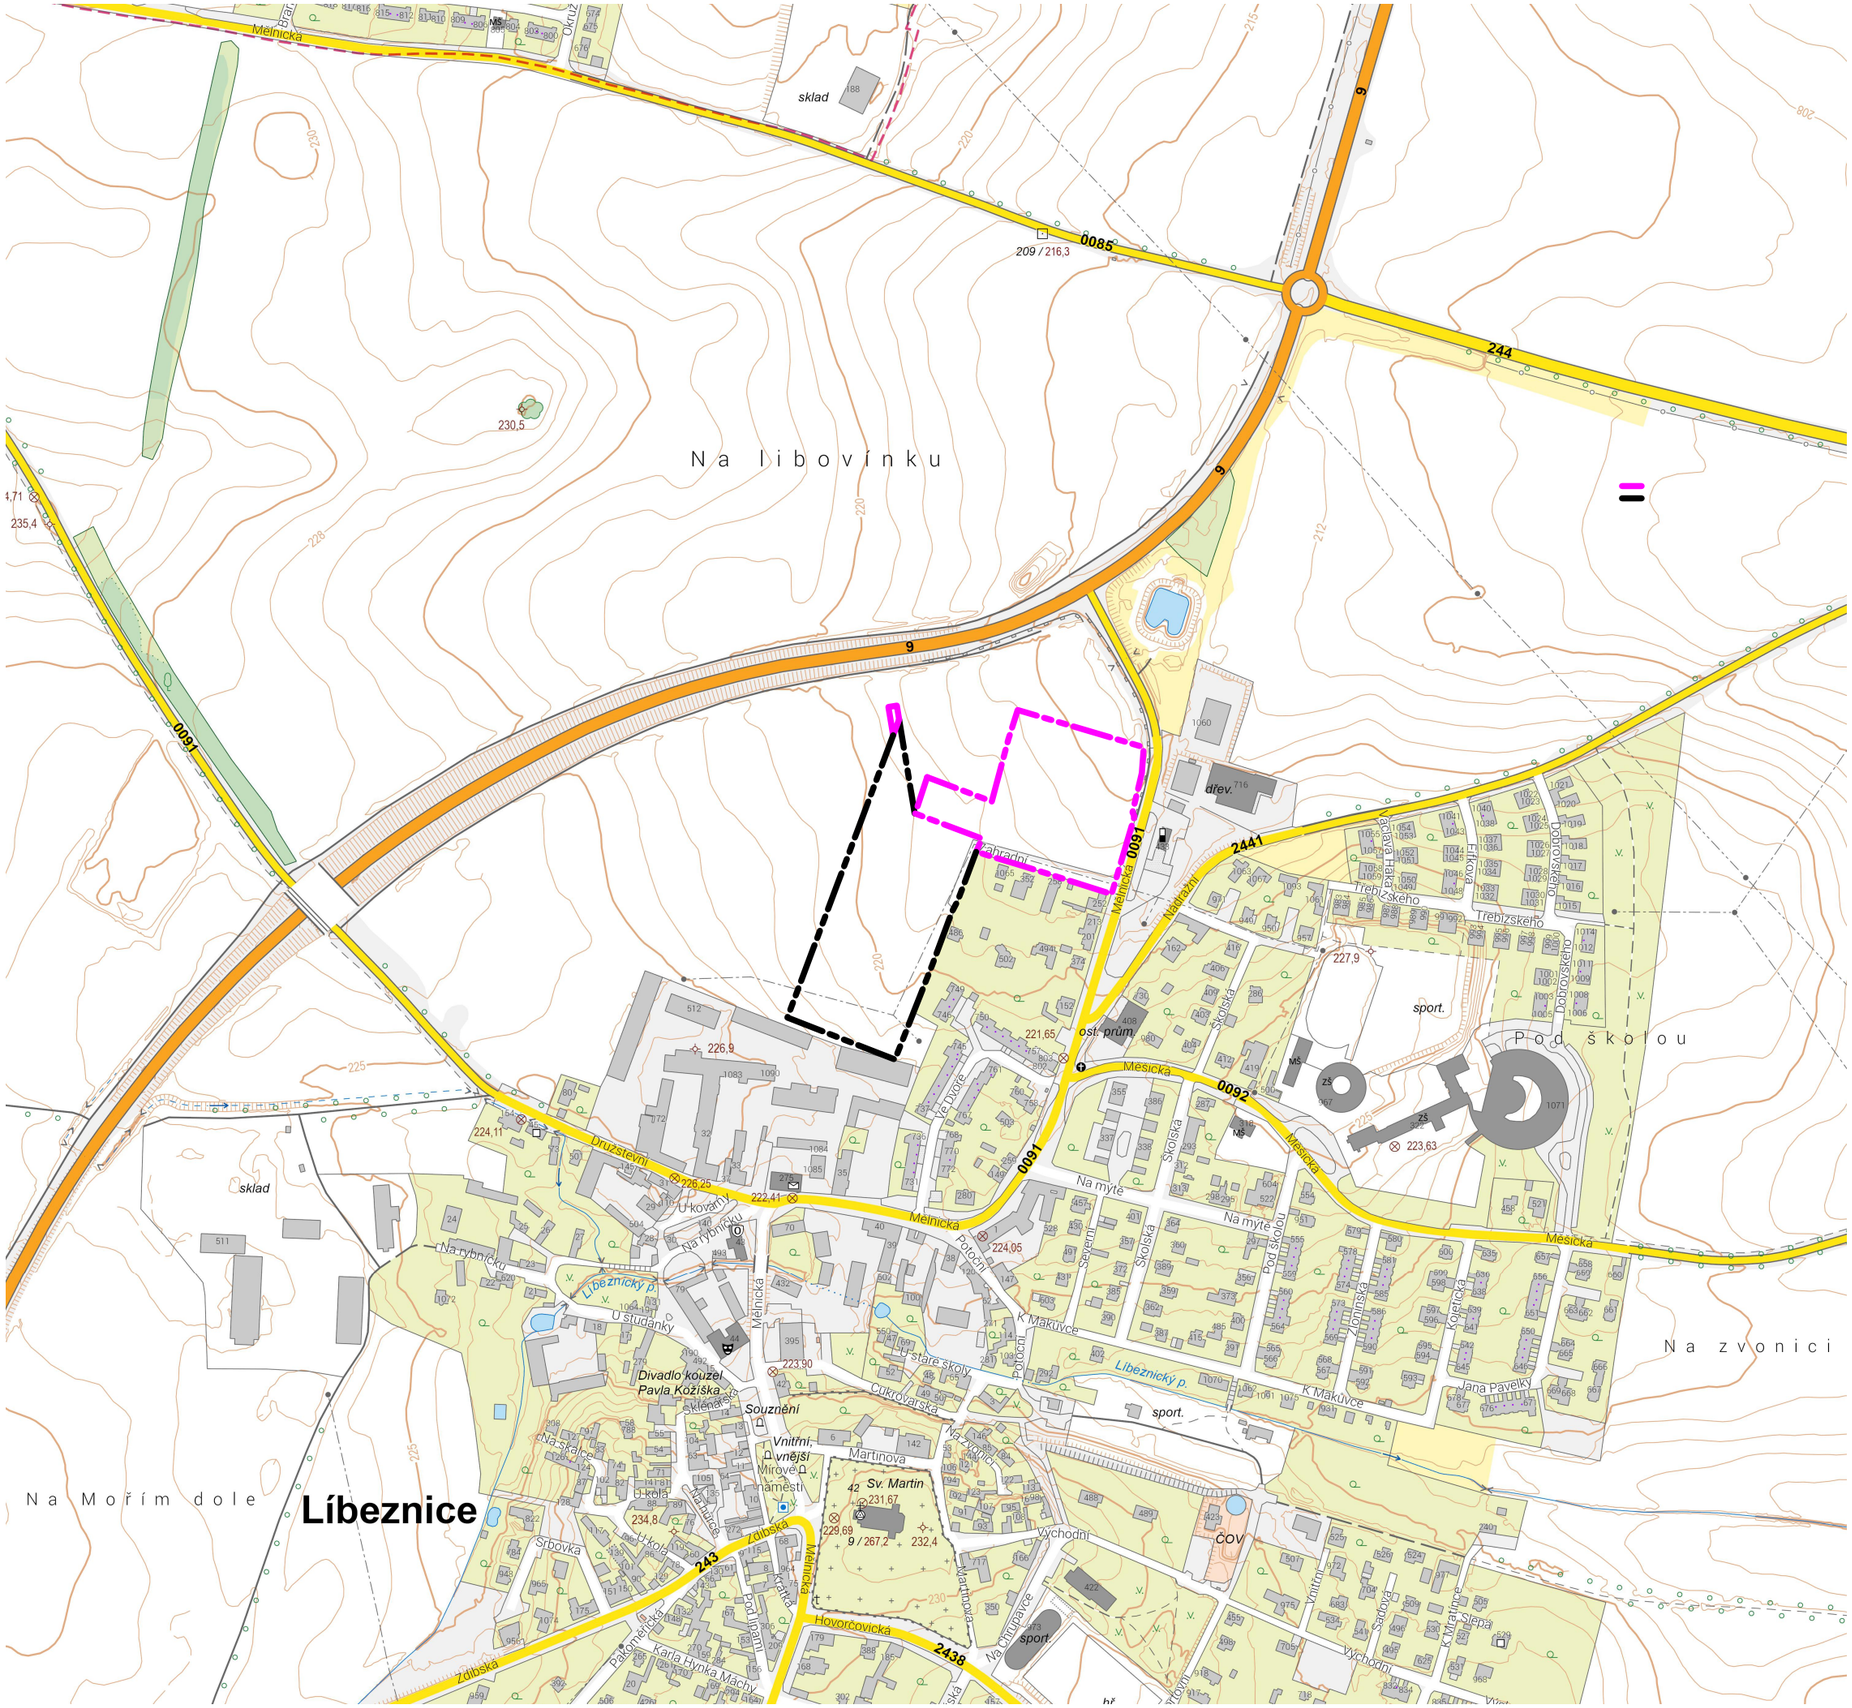

Ing. arch. Martin Hlaváček

Digitálně podepsal Ing. arch. Martin Hlaváček
Datum: 2024.09.26 09:46:06 +02'00'

Výškový systém: BALT-PV
Souřadnicový systém: S-JTSK

Územní studie Líbeznice - Na Libovínku

Zpracovatel:

Hlaváček & Partner architektonický atelier

Hlaváček a Partner s.r.o.
Archeologická 2256/1
155 00 Praha 5

Zodpovědný projektant části:

Ing. arch. Martin Hlaváček

Vypracoval:

Ing. arch. Václav Čermák

Název části dokumentace / výkresu:

Situace širších vztahů

Měřítko:	Datum:
1:5 000	04/2024
Revize:	**Číslo přílohy:**
	01